



PRINSEN
KWARTIER

Type B.1


Adres: M.H. Trompstraat 69, 73, 79, 83, 87, 107, 111, 117, 121, 127

Soort: 3-kamerappartement

Verdieping: 1e, 2e verdieping

Gebruiksoppervlakte: 79 m²

Buitenruimte: 6 m²

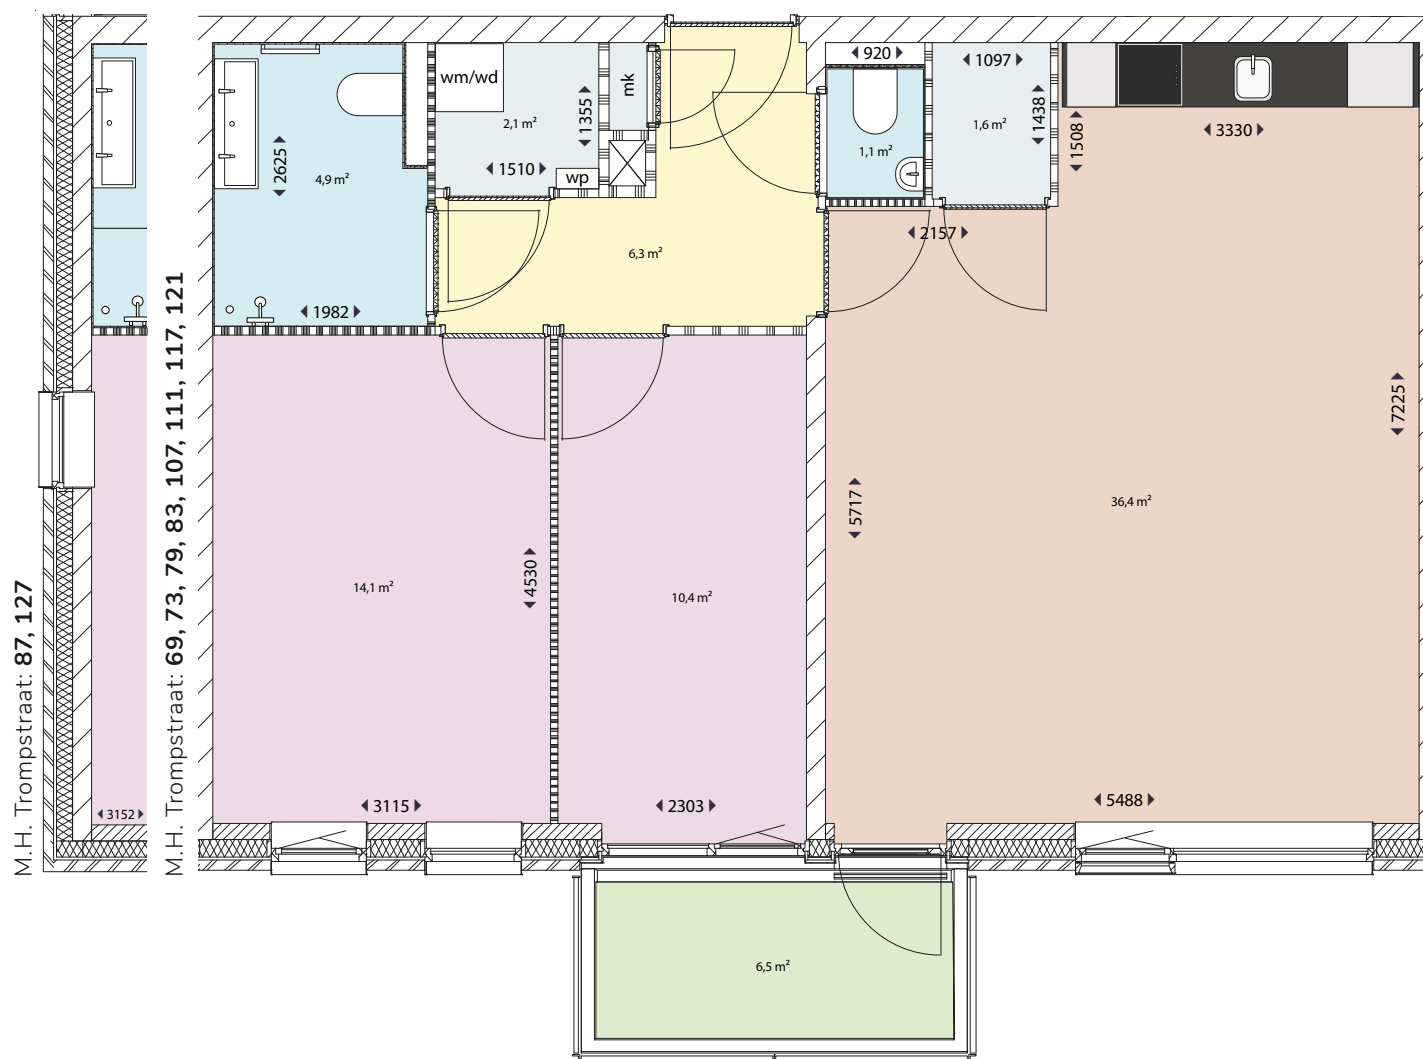

Legenda

- | | | |
|------------------|-----------------|-----------------------------|
| Woonkamer/Keuken | Toilet/Badkamer | mk: Meterkast |
| Slaapkamer | Hal | wp: Warmte pomp |
| Buitenruimte | Berging/Kast | wm/wd: Wasmachine/wasdroger |



Balkon
gelegen op het
Zuidoosten

We hebben erg ons best gedaan op deze plattegrond. Toch kan er misschien een foutje ingeslopen zijn. Daarom kunnen er geen rechten aan worden ontleend.