



PRINSEN
KWARTIER

Type B


Adres: M.H. Trompstraat 39, 41, 45, 51, 55

Soort: 3-kamerappartement

Verdieping: Begane grond

Gebruiksoppervlakte: 79 m²

Buitenruimte: Betegeld terras 5m² en omliggende tuin circa 20m²

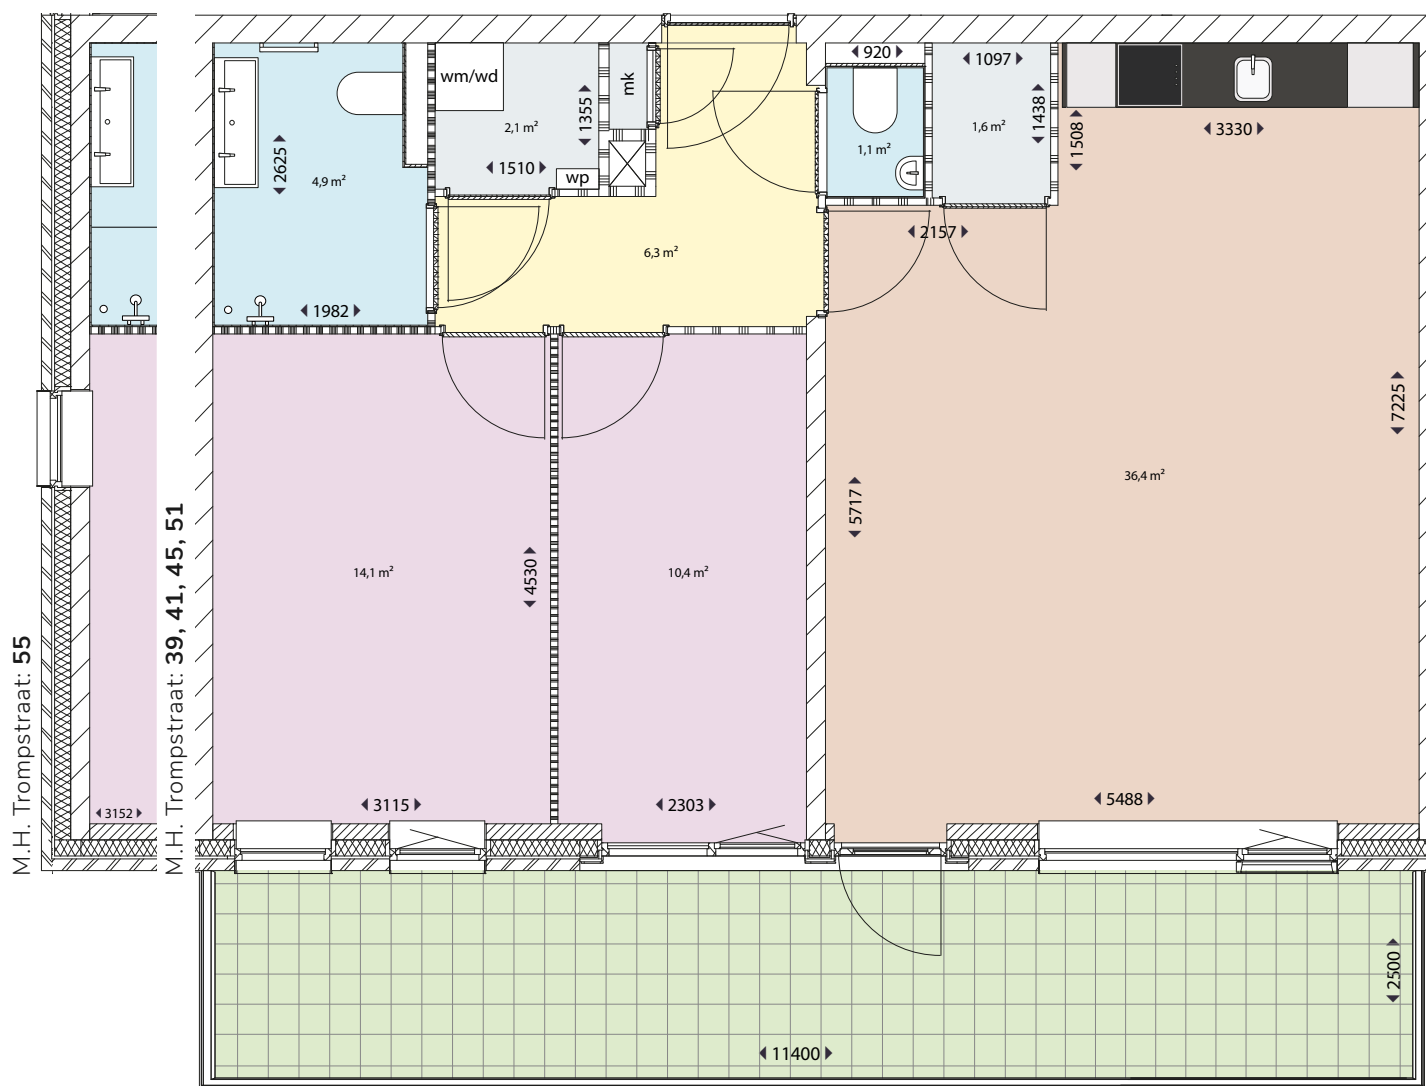

Legenda

- | | | |
|------------------|-----------------|-----------------------------|
| Woonkamer/Keuken | Toilet/Badkamer | mk: Meterkast |
| Slaapkamer | Hal | wp: Warmte pomp |
| Buitenruimte | Berging/Kast | wm/wd: Wasmachine/wasdroger |



Terras/tuin
gelegen op het
Zuidoosten

We hebben erg ons best gedaan op deze plattegrond. Toch kan er misschien een foutje ingeslopen zijn. Daarom kunnen er geen rechten aan worden ontleend.